

Cuadro de superficies

SUPERFICIE ÚTIL (m) ² Planta Sotano

Piñeras de Garage	Uti/ Propia
P.S-01	19,25
P.S-02	13,15
P.S-03	13,15
P.S-04	13,15
P.S-05	13,15
P.S-06	13,15
P.S-07	13,15
P.S-08	13,15
P.S-09	12,80
P.S-10	14,10
P.S-11	14,35
P.S-12	13,65
P.S-13	13,65
P.S-14	13,65
P.S-15	13,65

Trasteros


Uti/ Propia	
T.S-01	05,05
T.S-02	05,30
T.S-03	06,60
T.S-04	06,40
T.S-05	07,45
T.S-06	06,05
T.S-07	06,75
T.S-08	08,00
T.S-09	08,00
T.S-10	08,00
T.S-11	08,00
T.S-12	06,55
T.S-13	10,60
T.S-14	05,15
T.S-15	05,00

Sud. Utilises Comunes Garajes-Trasteros

ESCALERA	10,00
ASCENSOR	02,90
CUARTO EXTRACCIÓN AIRE	02,20
VESTIBULO	06,25
DISTRIBUIDOR TRASTEROS	16,65

SUPERFICIE CONSTRUIDA (m) ² Planta Sotano

TOTAL NIVEL	595,58
-------------	--------

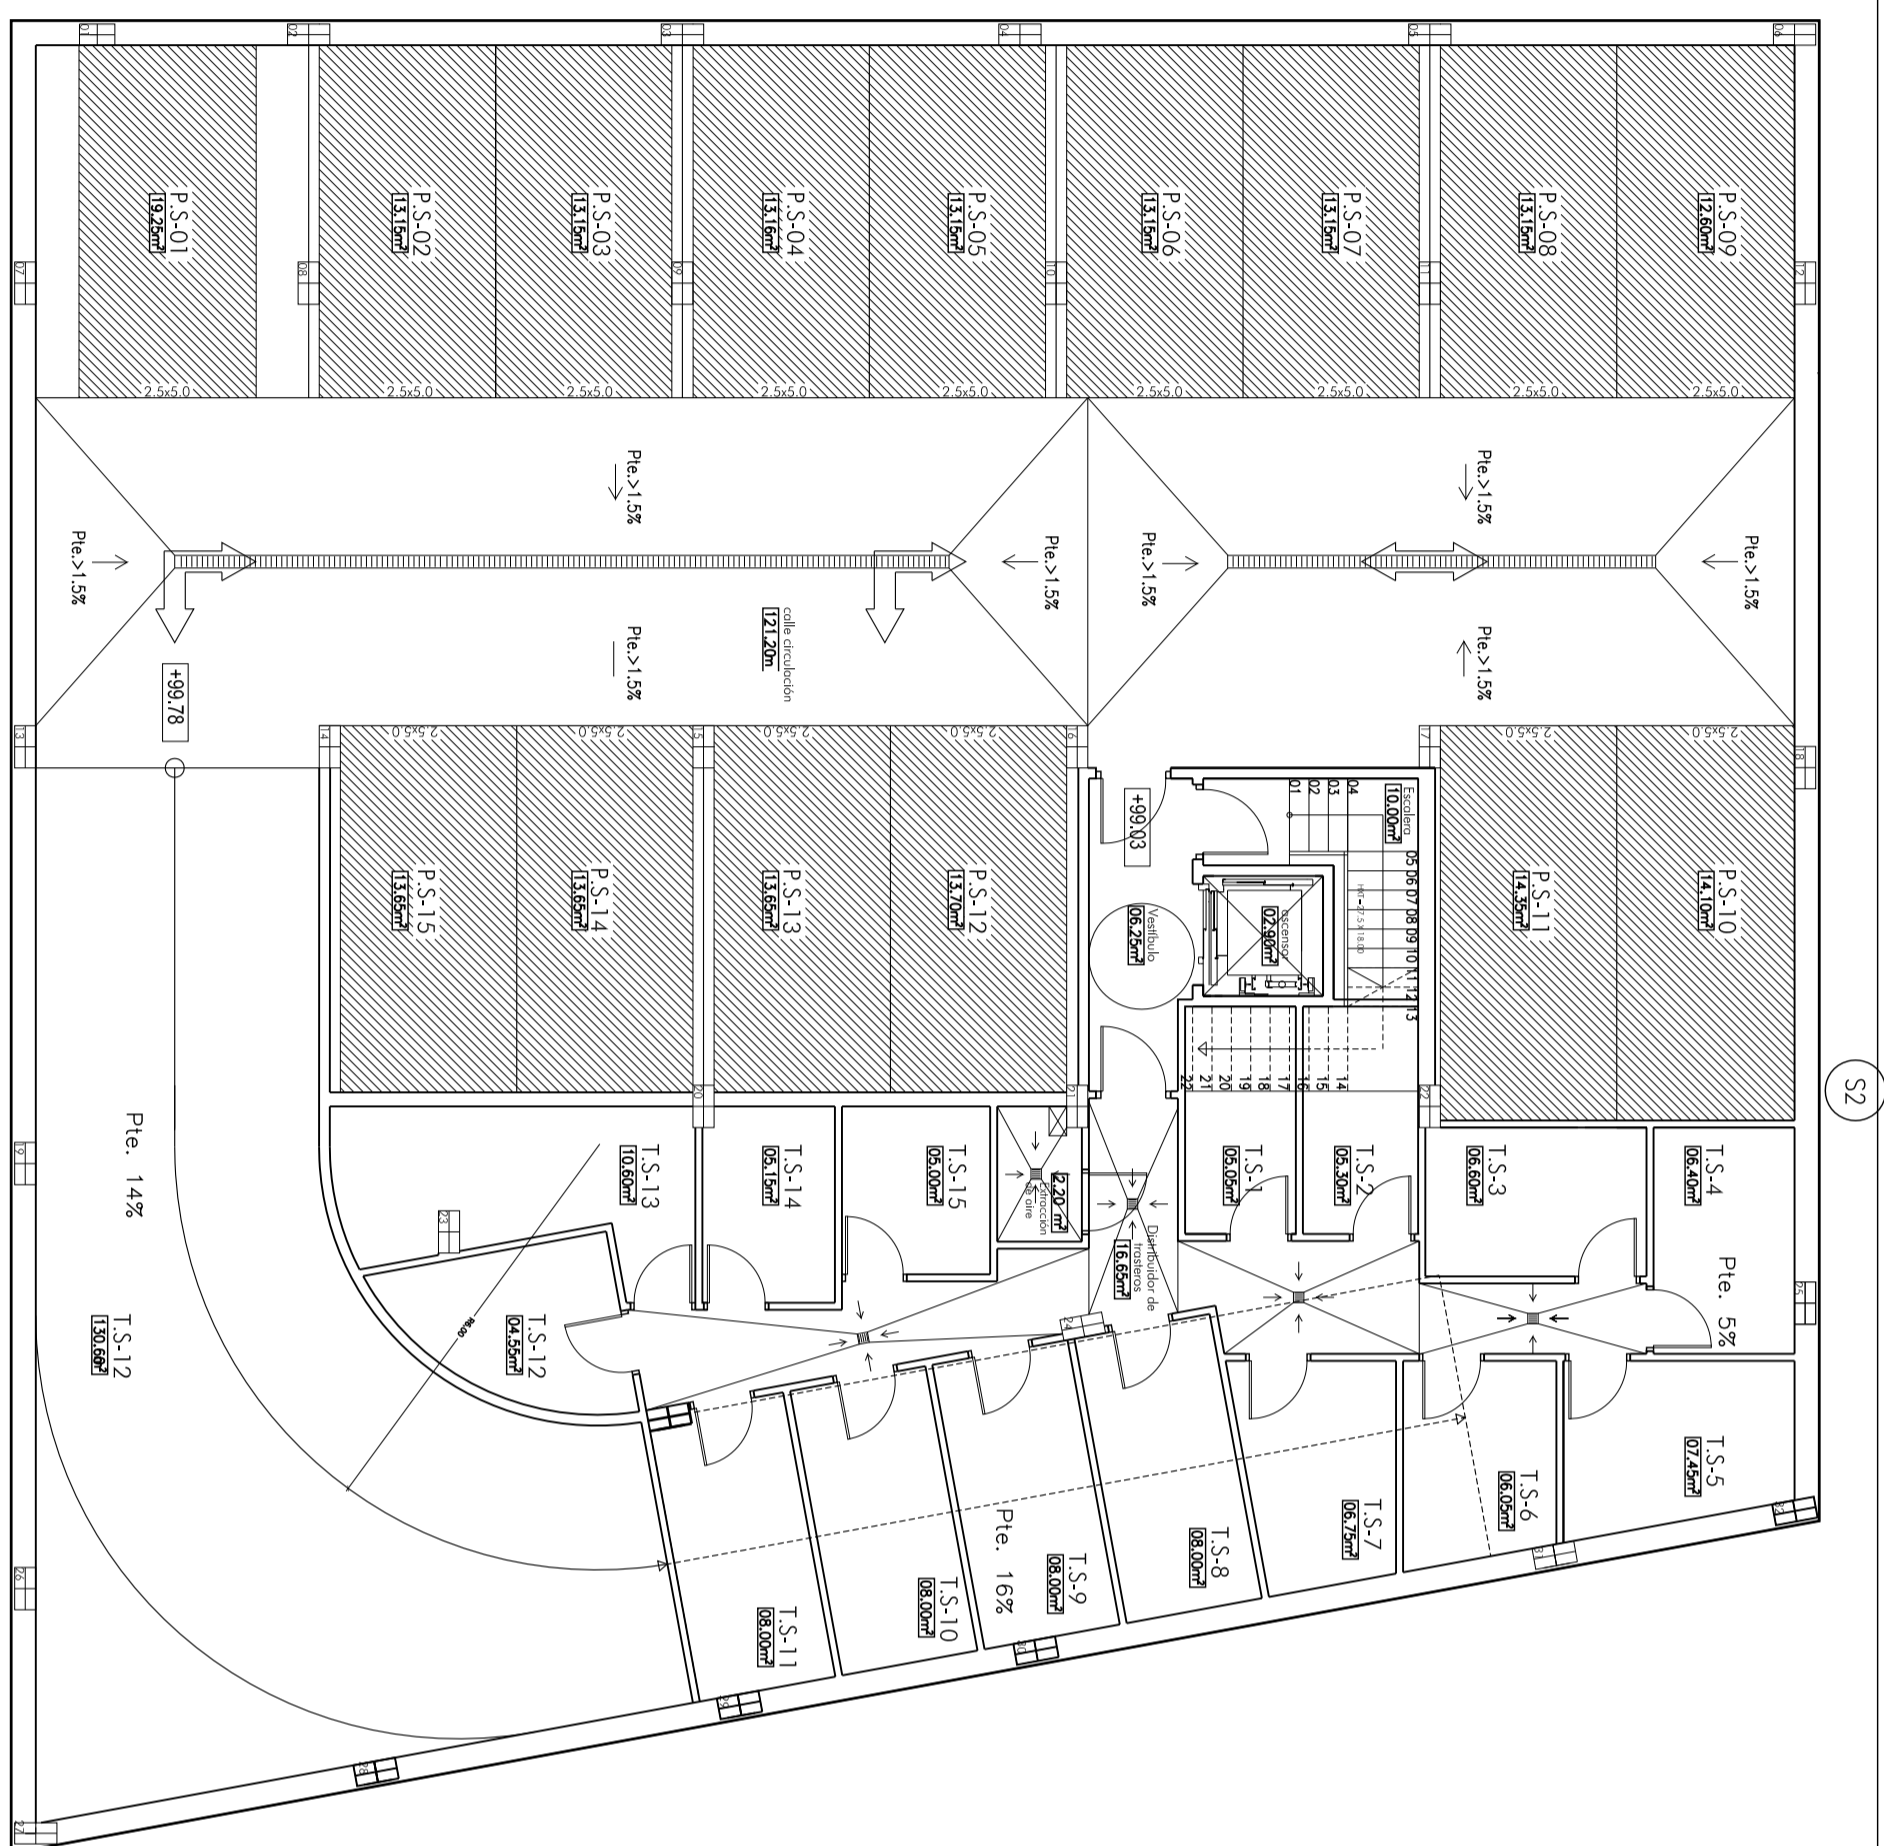

NIVEL SOTANO

PROYECTO BÁSICO 2 EDIFICIOS PLURIFAMILIARES 42 VIVIENDAS, LOCALES, GARAJES Y TRASTEROS

UE-4 LAS CIFAS

JETE (GRANADA)

arquitectonica
ARQUITECTURA+URBANISMO+INGENIERIA
ARQUITECTURA+URBANISMO+INGENIERIA
maria angeles vasco bustos arquitecta

TÍTULO PLANO
EDIFICIO I
DISTRIBUCION NIVEL SOTANO

IV PLANO
B.03
ESCALA
1/100

ARQUITECTO
MARIA ANGELES VASCO BUSTOS

PROMOTOR
HABITARTE S.L

REFERENCIA
SUSTITUIR A

FECHA
ABRIL 2008

Carretera de la Concepción, Edificio Carbonell, 2e
18090, Almuñécar, GRANADA
www.arquitectonica.com